



原方案




优化方案




原方案



优化方案

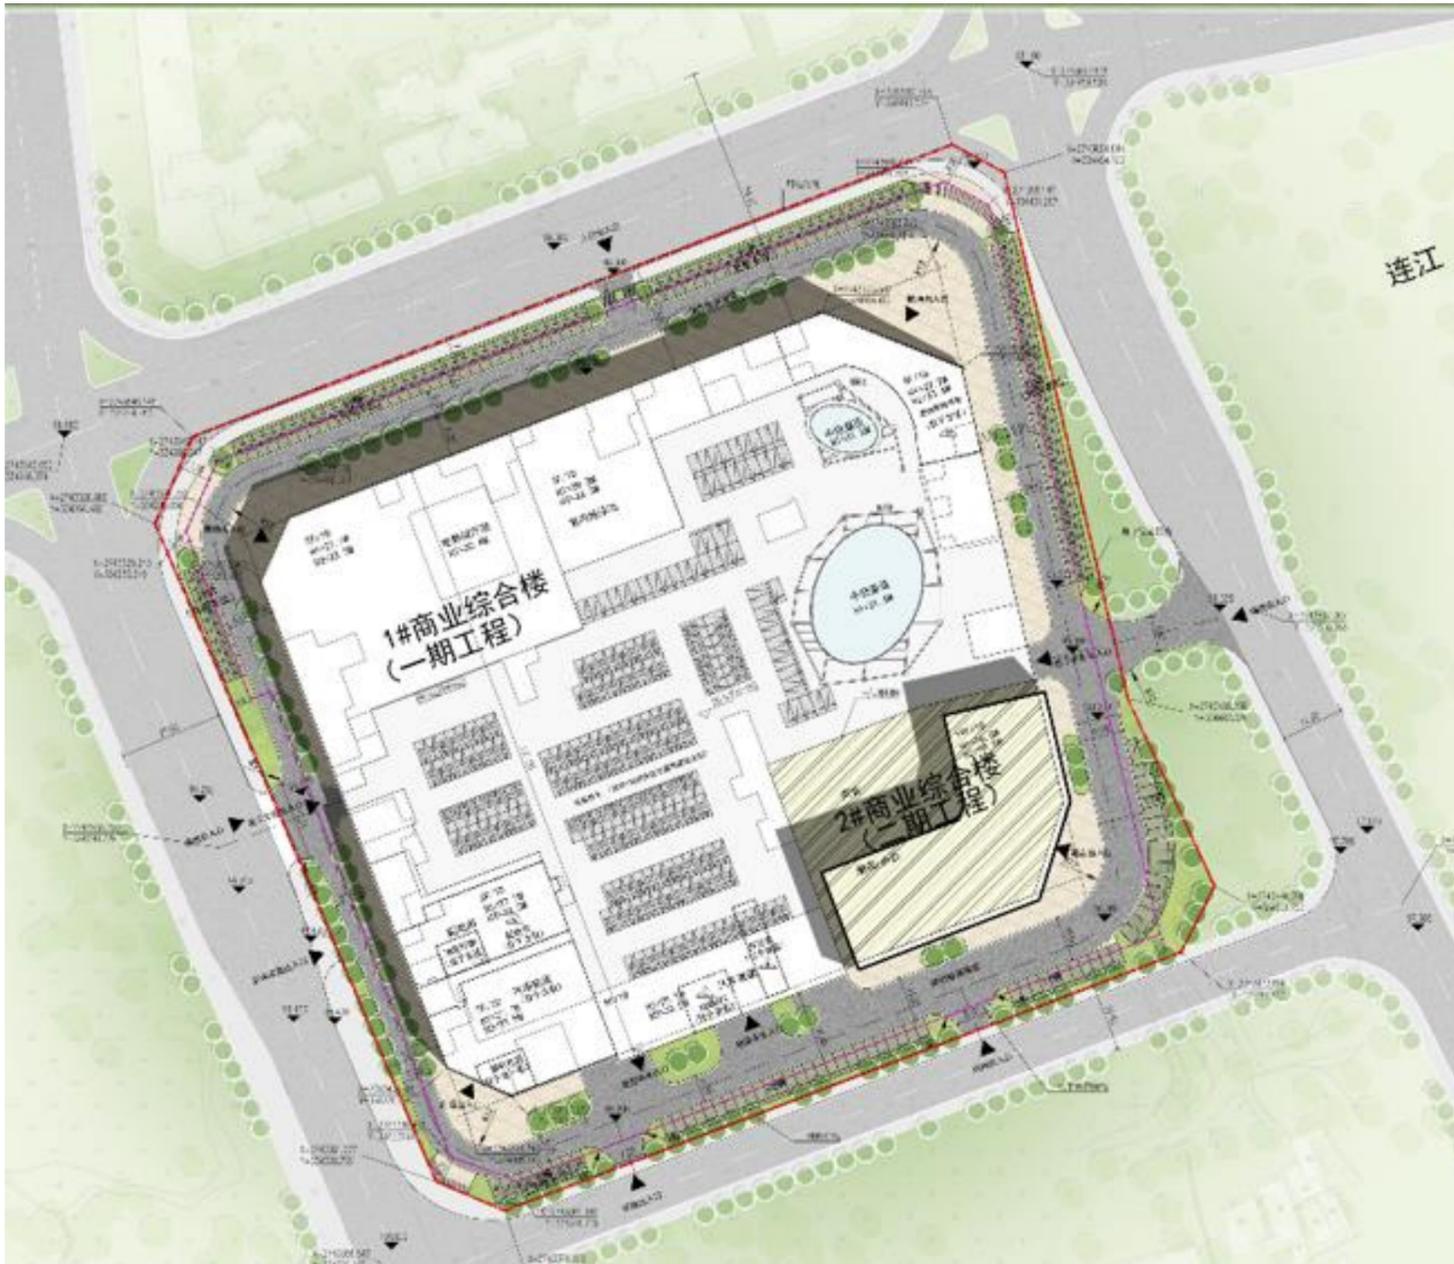

原方案

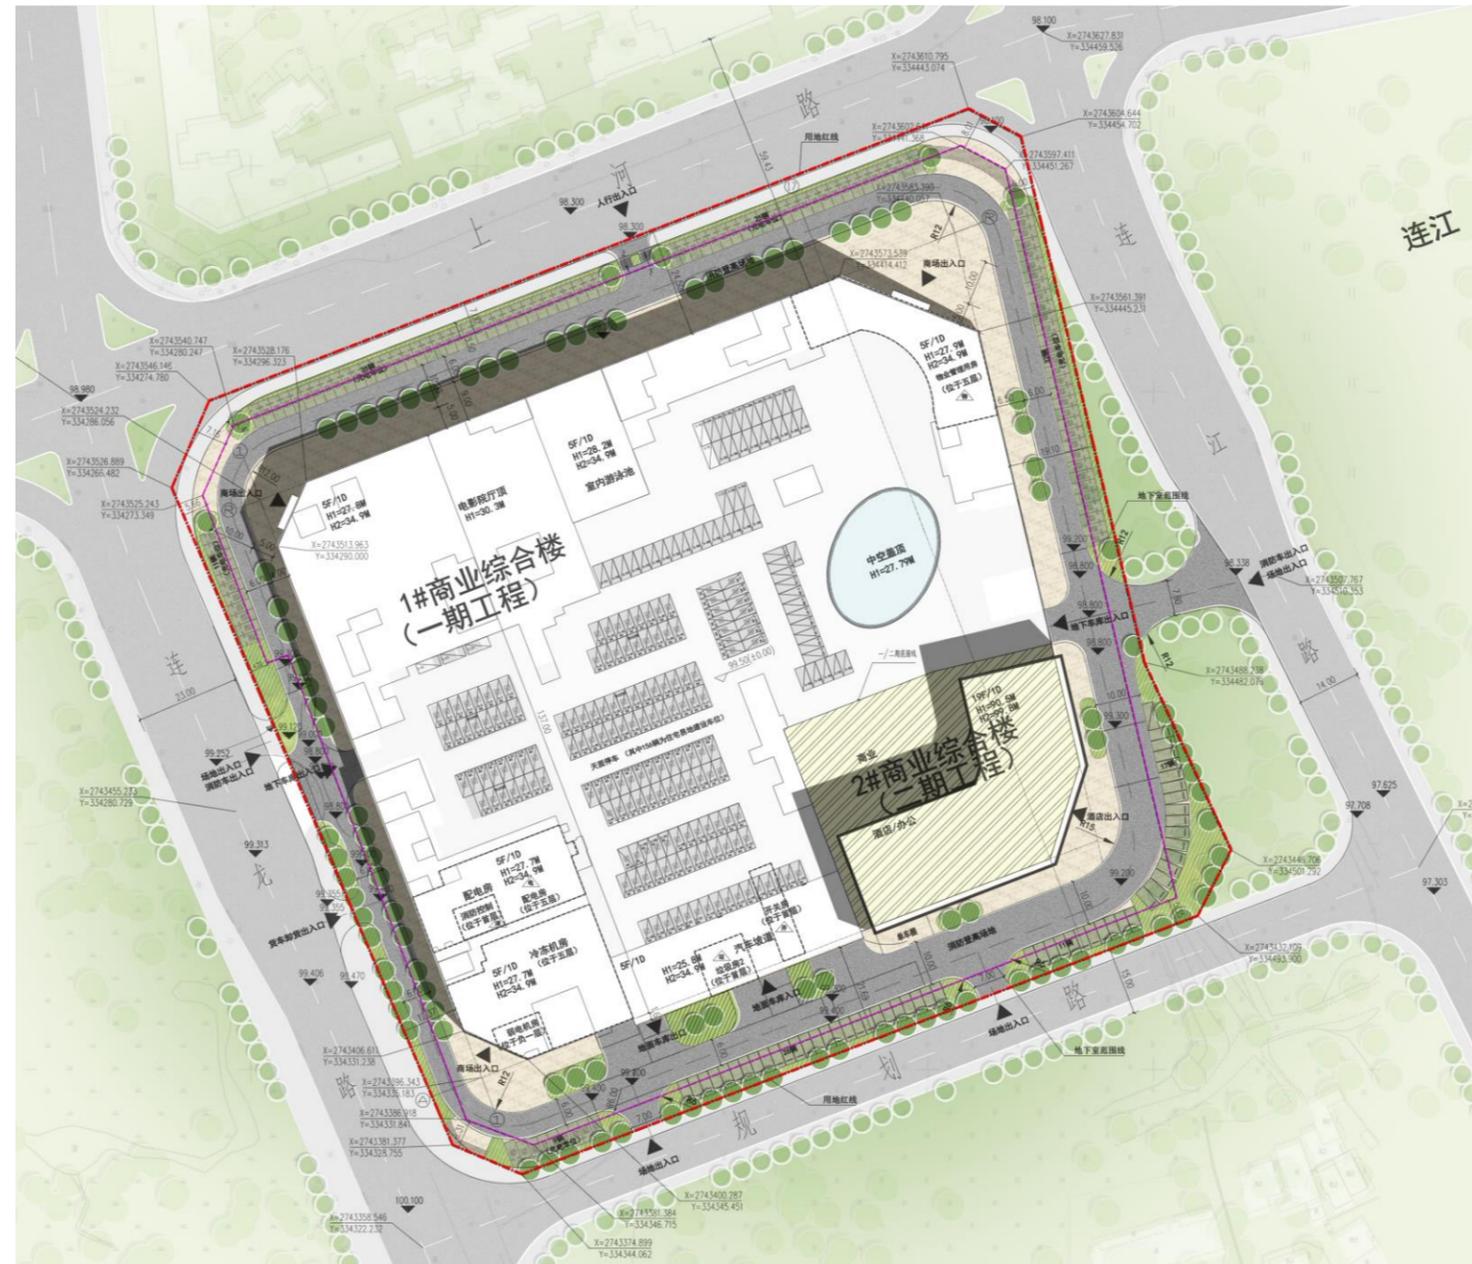

调整后方案

修改内容:

- 1、天面取消一个中空盖顶，另外一个中空盖顶周边梁取消。
- 2、取消部分天面机房。